


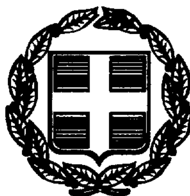

ΕΦΗΜΕΡΙΣ ΤΗΣ ΚΥΒΕΡΝΗΣΕΩΣ

ΤΗΣ ΕΛΛΗΝΙΚΗΣ ΔΗΜΟΚΡΑΤΙΑΣ

ΤΕΥΧΟΣ ΤΕΤΑΡΤΟ **Αρ. Φύλλου 477**

28 Ιουνίου 1999

ΠΕΡΙΕΧΟΜΕΝΑ

ΑΠΟΦΑΣΕΙΣ

Ανάκληση της υπέρ ΕΟΤ αναγκαστικής απαλλοτριώσεως δύο ακινήτων στο Μεσολόγγι Αιτωλοακαρνανίας. 1

Τροποποίηση του σχεδίου πόλεως Δήμου Μοσχάτου στο Ο.Τ. 119 2

Τροποποίηση σχεδίου πόλεως Ρόδου της περιοχής που ορίζεται από τις οδούς Θ. Σοφούλη - Παρθενόπης - Ποσειδώνος και Σάββα Παυλίδη 3

ΑΝΑΚΟΙΝΩΣΕΙΣ

Κατάθεση ποσού αποζημίωσης για τη διάνοιξη τμήματος Δημοτικής οδού Ομήρου στο Δήμο Σοφάδων Καρδίτσας 4

ΑΠΟΦΑΣΕΙΣ

Αριθ. Τ/2303 (1)

Ανάκληση της υπέρ ΕΟΤ αναγκαστικής απαλλοτριώσεως δύο ακινήτων στο Μεσολόγγι Αιτωλοακαρνανίας.

ΟΙ ΥΠΟΥΡΓΟΙ
ΟΙΚΟΝΟΜΙΚΩΝ ΚΑΙ ΑΝΑΠΤΥΞΗΣ

Έχοντας υπόψη:

1. Το Ν. 2160/93 «Ρυθμίσεις για τον Τουρισμό και άλλες διατάξεις» (ΦΕΚ 118/Α/19.7.93), σε συνδυασμό με το Π.Δ. 365/97 «Διατήρηση εποπτείας Ν.Π.Δ.Δ. από το Υπουργείο Ανάπτυξης» (ΦΕΚ 241/Α/97).

2. Τις διατάξεις του Κανονισμού αγοράς, ανταλλαγής και πωλήσεως ακινήτων κ.λπ. του ΕΟΤ, που εγκρίθηκε με την υπ' αριθμ. 5458/Ι/Δ της 30 Ιαν/9 Φεβ. 1963 (ΦΕΚ Β' 50) απόφαση Υπουργού Προεδρίας.

3. Τις διατάξεις του Ν. Δ/τος 797/1971 «Περί αναγκαστικών απαλλοτριώσεων» σε συνδυασμό με τις διατάξεις του Β. Δ/τος 139/1971 «Περί της αρμοδιότητος των νομαρχών προς κήρυξιν αναγκαστικών τινών απαλλοτριώσεων» και των άρθρων 3 και 39 του Ν. 2218/1994 και της παράγρ. 6 του άρθρου 4 του Ν. 2240/1994.

4. Τις διατάξεις των άρθρων 28 του Ν.Δ. 3430/1995 και 10 του Ν. 4060/1960.

5. Το Π.Δ. 27/1.2.96 «περί συγχώνευσης των Υπουργείων Τουρισμού, Βιομηχανίας, Ενέργειας και Τεχνολογίας και Εμπορίου στο Υπουργείο Ανάπτυξης» (ΦΕΚ 19/Α/1.2.96).

6. Τη με αριθμό 1107147/1239/006Α/4.10.96 κοινή απόφαση του Πρωθυπουργού και του Υπουργού Οικονομικών «περί ανάθεσης αρμοδιοτήτων στους Υφυπουργούς Οικονομικών» (ΦΕΚ 922/Β/4.10.96).

7. Τη με αριθμό 1056593/3735/0010/28.5.96 Κοινή Απόφαση Υπουργών Οικονομικών και Ανάπτυξης (ΦΕΚ 650/Δ/24.6.96).

8. Την με αριθμό 474/30/22.12.98 Απόφαση του Διοικητικού Συμβουλίου του Ε.Ο.Τ., αποφασίζουμε:

1. Ανακαλούμε την υπέρ ΕΟΤ αναγκαστική απαλλοτρίωση δύο ακινήτων στο Μεσολόγγι Αιτωλοακαρνανίας, η οποία κηρύχθηκε με την υπ' αριθ. 1056593/3735/0010/28.5.96 Κοινή Απόφαση Υπουργών Οικονομικών και Ανάπτυξης (ΦΕΚ 650/Δ/24.6.96).

2. Από τις διατάξεις της παρούσας δεν προκαλείται δαπάνη σε βάρος του Προϋπολογισμού του ΕΟΤ.

3. Η παρούσα απόφαση να δημοσιευθεί στην Εφημερίδα της Κυβερνήσεως.

Αθήνα, 14 Ιουνίου 1999

ΟΙ ΥΠΟΥΡΓΟΙ

ΥΦΥΠ. ΟΙΚΟΝΟΜΙΚΩΝ	ΑΝΑΠΤΥΞΗΣ
ΓΕΩΡΓΙΟΣ ΔΡΥΣ	**ΕΥΑΓΓΕΛΟΣ ΒΕΝΙΖΕΛΟΣ**

Αριθ. 107/99 (2)

Τροποποίηση του σχεδίου πόλεως Δήμου Μοσχάτου στο Ο.Τ. 119.

ΤΟ ΔΗΜΟΤΙΚΟ ΣΥΜΒΟΥΛΙΟ ΜΟΣΧΑΤΟΥ

Έχοντας υπόψη:

1. Τις διατάξεις του Ν. Δ/τος της 17-7/16.8.1923.

2. Τις διατάξεις του άρθρου 33 παρ. 3 του Ν. 1337/83 (ΦΕΚ 33Α'/14.3.83).

3. Το από 30.3.1990 Π.Δ. (ΦΕΚ 202Δ'/10.4.90) «περί μεταβίβασης αρμοδιοτήτων τροποποιήσεων εγκεκριμένου σχεδίου πόλεως και πολεοδομικών εφαρμογών στον Δήμο Μοσχάτου».

4. Την 68/98 απόφαση του Δημοτικού Συμβουλίου Μοσχάτου.

5. Την από 24.3.99 εισήγηση της Υπηρεσίας του Δήμου.

6. Την γνωμοδότηση του Ν.Σ.Χ.Ο.Π.Ν.Α. από την συνεδρίαση της 31.3.1999, πρακτικό 7, θέμα 9ο υπέρ της τροποποίησης του ρυμοτομικού σχεδίου Μοσχάτου στο Ο.Τ. 119 με την έγκριση της παρόδου (αδιέξοδο) οδού Κοραή 58 ως πεζόδρομου, αποφασίζει ομόφωνα:

Εγκρίνει την τροποποίηση του σχεδίου πόλεως στο Ο.Τ. 119 με την έγκριση της παρόδου (αδιέξοδο) οδού Κοραή 58, ως πεζόδρομου και όπως ειδικότερα φαίνεται στο από Απρίλιος 1998, σχεδιάγραμμα με κλίμακα 1:500, που συνέταξε ο πολιτικός Μηχανικό Γεράσιμος Καπατσώρης, το οποίο συνοδεύει την απόφαση αυτή.

Για την ενημέρωση των ενδιαφερομένων, το σχεδιάγραμμα θα αναρτηθεί επί 15νθήμερον στο Γραφείο Πολεοδομίας Μοσχάτου, Κοραή 36 και Ιθάκης.

Η ισχύς της αποφάσεως αρχίζει από την δημοσίευσή της στην Εφημερίδα της Κυβερνήσεως.


Κάλυψη δαπάνης:

Από τις διατάξεις αυτής της απόφασης δεν προκαλείται δαπάνη που θα βαρύνει τον προϋπολογισμό του Δήμου.


Η παρούσα απόφαση να δημοσιευθεί στην Εφημερίδα της Κυβερνήσεως.

Μοσχάτο, 4 Μαΐου 1999

Ο Πρόεδρος Δ.Σ. Μοσχάτου
ΑΝΔΡΕΑΣ Γ. ΕΥΘΥΜΙΟΥ

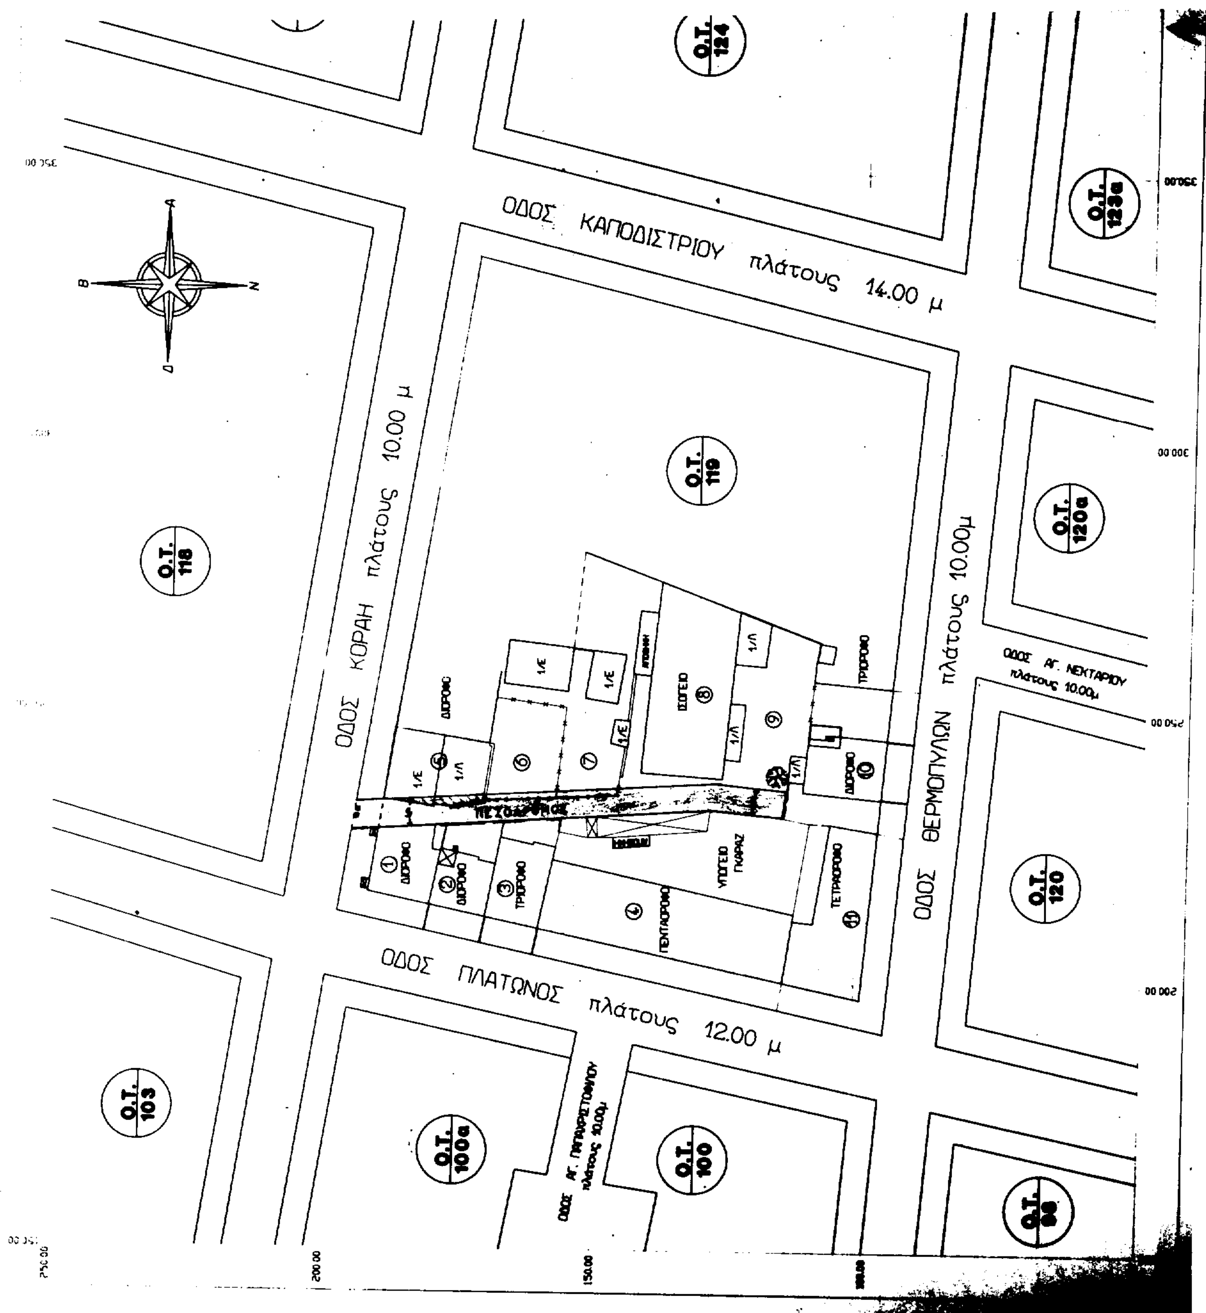
ΟΔΟΣ ΚΑΠΟΔΙΣΤΡΙΟΥ πλάτους 14.00 μ
ΟΔΟΣ ΚΟΡΑΗ πλάτους 10.00 μ
ΟΔΟΣ ΘΕΡΜΟΠΥΛΩΝ πλάτους 10.00μ
ΟΔΟΣ ΠΛΑΤΩΝΟΣ πλάτους 12.00 μ
ΟΔΟΣ ΑΓ. ΝΕΚΤΑΡΙΟΥ πλάτους 10.00μ
Ο.Τ. 124
Ο.Τ. 123α
Ο.Τ. 119
Ο.Τ. 118
Ο.Τ. 120α
Ο.Τ. 120
Ο.Τ. 103
Ο.Τ. 100α
Ο.Τ. 100
ΔΙΟΡΟΦΟ
ΤΡΙΟΡΟΦΟ
ΤΕΤΡΑΟΡΟΦΟ
ΠΕΝΤΑΟΡΟΦΟ
ΥΠΟΓΕΙΟ ΓΚΑΡΑΖ
ΙΣΟΓΕΙΟ
1/Ε
1/Λ
ΠΕΖΟΔΡΟΜΟΣ

ΑΠΟΣΠΑΣΜΑ ΡΥΜΟΤΟΜΙΚΟΥ ΔΙΑΓΡΑΜΜΑΤΟΣ
ΚΛΙΜΑΚΑ 1:5000

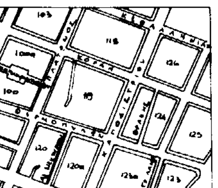

ΕΘΝΙΚΟ ΤΥΠΟΓΡΑΦΕΙΟ

ΚΑΤΑΛΟΓΟΣ ΠΑΡΟΔΙΩΝ ΙΔΙΟΚΤΗΤΩΝ

αρ. οικ.	ΟΝΟΜΑ	ΔΙΕΥΘΥΝΣΗ
1	Μιχάλης Δερμετζής	Πλάτωνος [illegible]
2	Λυμπέρης Ρακαντά Αγγελική	Πλάτωνος [illegible]
3	Κακολάκης	Πλάτωνος [illegible]
4	Μαρκόπουλος Θεόδωρος (διαχειριστής ... πολυκ.)	Πλάτωνος [illegible]
5	Αντώνης Λαλαούνης	Θερμοπυλών 99
6	Κατερίνα Λαλαούνη	Θερμοπυλών 99
7	Αντώνης Λαλαούνης	Θερμοπυλών 99
8	Αντώνης Λαλαούνης	Θερμοπυλών 99
9	Αντώνης Λαλαούνης	Θερμοπυλών 99
10	Αντώνης Λαλαούνης	Θερμοπυλών 99

ΜΟΣΧΑΤΟΥ
ΣΥΝΟΔΕΥΕΙ ΤΗΝ ΜΕ ΑΡ. 107/1999 ΑΠΟΦΑΣΗ
ΠΕΡΙ "Τροποποίησης του σχεδίου πόλεως στο Ο.Τ. 119 με την έγκριση της παρόδου (αδιέξοδο) οδού Κοραή 58 ως πεζόδρομο"
ΜΟΣΧΑΤΟ 4-5-1999
Ο
ΔΗΜΑΡΧΟΣ
Τ.Υ.Σ.
ΤΑΞΙΑΡΧΗΣ Γ. ΠΑΛΑΝΤΖΩΝΗΣ

ΓΙΑ ΧΡΗΣΗ ΔΗΜΟΣΙΑΣ ΥΠΗΡΕΣΙΑΣ
ΑΚΡΙΒΕΣ ΑΝΤΙΓΡΑΦΟ
ΜΟΣΧΑΤΟ 15-6-1999



ΤΕΧΝΙΚΗ ΥΠΗΡΕΣΙΑ ΔΗΜΟΥ ΜΟΣΧΑΤΟΥ

ΜΕΛΕΤΗ - ΕΡΓΟ

ΤΡΟΠΟΠΟΙΗΣΗ ΤΟΥ ΣΧΕΔΙΟΥ ΠΟΛΕΩΣ ΣΤΟ ΟΤ 119 ΜΕ ΤΗΝ ΕΓΚΡΙΣΗ ΤΗΣ ΠΑΡΟΔΟΥ (αδιέξοδο) ΟΔΟΥ ΚΟΡΑΗ 58, ΩΣ ΠΕΖΟΔΡΟΜΟΥ.

ΣΧΕΔΙΟ

ΤΟΠΟΓΡΑΦΙΚΟ ΔΙΑΓΡΑΜΜΑ

ΗΜΕΡΟΜΗΝΙΑ	ΚΛΙΜΑΚΑ
ΑΠΡΙΛΙΟΣ 98	1:500

Ο ΣΥΝΤΑΞΑΣ	Ο ΕΛΕΓΞΑΣ	Ο ΔΙΕΥΘΥΝΤΗΣ

400.00
250.00
200.00
150.00
100.00
50.00

Ο.Τ. 126

Ο.Τ. 4



Αριθ. ΧΟΠ 2001 (3)

Τροποποίηση σχεδίου πόλεως Ρόδου της περιοχής που ορίζεται από τις οδούς Θ. Σοφούλη - Παρθενόπης - Ποσειδώνος και Σάββα Παυλίδη.

Ο ΝΟΜΑΡΧΗΣ ΔΩΔΕΚΑΝΗΣΟΥ

Έχοντας υπόψη:

1. Τις διατάξεις του Ν.Δ/τος της 17.7.23 «Περί σχεδίων πόλεων κ.λπ.».

2. Τις διατάξεις του Δ/τος 712/70 όπως τροποποιήθηκε και συμπληρώθηκε με το Δ/γμα 677/71 και 182/72.

3. Τις διατάξεις του Ν.Δ/τος 691/48 με το οποίο επεκτάθηκε η Πολεοδομική Νομοθεσία στη Δωδ/σο.

4. Τις διατάξεις του Ν. 1558/85 «Κυβέρνηση & Κυβερνητικά όργανα» ΦΕΚ 137Α/26.7.85 στο άρθρο 23 του οποίου προβλέπεται η σύσταση του Υπουργείου ΠΕ.ΧΩ.ΔΕ.

5. Το απόσπασμα πρακτικού της 3ης Συνεδρίας (Θέμα 2ο) του Συμβουλίου ΧΟΠ Ν. Δωδ/σου της 27.5.99.

6. Τις διατάξεις των Νόμων 2218 και 2240 του 1994 και του Π. Δ/τος 30/96 (ΦΕΚ 21Α).

7. Την υπ' αριθ. 887/1998 απόφαση του Δημοτικού Συμβουλίου Δήμου Ροδίων, αποφασίζουμε:

Εγκρίνουμε την τροποποίηση του Ρυμοτομικού Σχεδίου πόλεως Ρόδου που ορίζεται από τις οδούς Θ. Σοφούλη - Παρθενόπης - Ποσειδώνος και Σάββα Παυλίδη.

Η τροποποίηση συνίσταται:

1) Στην προσαρμογή των ρυμοτομικών και οικοδομικών τετραγώνων στα τμήματα όπου υπάρχουν κτίσματα και τη διατήρηση των κοινοχρήστων χώρων πρασίνου και κοινωφελών χώρων σύμφωνα με τις κατευθύνσεις του Γ.Π.Σ. Ρόδου.

2. Τη δημιουργία δικτύου πεζοδρόμων και χώρων στάθμευσης.

3. Τη θέσπιση κλίμακας του ΣΔ και ειδικώτερα:

Για οικόπεδα μέχρι 100 τ.μ. Σ.Δ. 1,2

Για οικόπεδα από 100-200 τ.μ. Σ.Δ. 1,0

Για οικόπεδα από 200-300 Σ.Δ. 0,8

Για οικόπεδα πάνω από 300 Σ.Δ. 0,6.

4. Τον ορισμό κάλυψης σε 50%.

5. Τον ορισμό μέγιστου ύψους σε 10,5 μ.

6. Τον χαρακτηρισμό της περιοχής ως ζώνης Ειδικής Ενίσχυσης (ΖΕΕ).

7. Τον χαρακτηρισμό της περιοχής ως προς τη χρήση γης σε ζώνη γενικής κατοικίας.


Η απόφαση αυτή δεν δημιουργεί έξοδα σε βάρος του οικείου Ο.Τ.Α. και του Δημοσίου.

Η απόφαση αυτή να δημοσιευθεί στην Εφημερίδα της Κυβερνήσεως.

Ρόδος 1 Ιουνίου 1999

Ο Νομάρχης κ.α.α.

ΧΑΤΖΗΣ ΧΑΤΖΗΕΥΘΥΜΙΟΥ

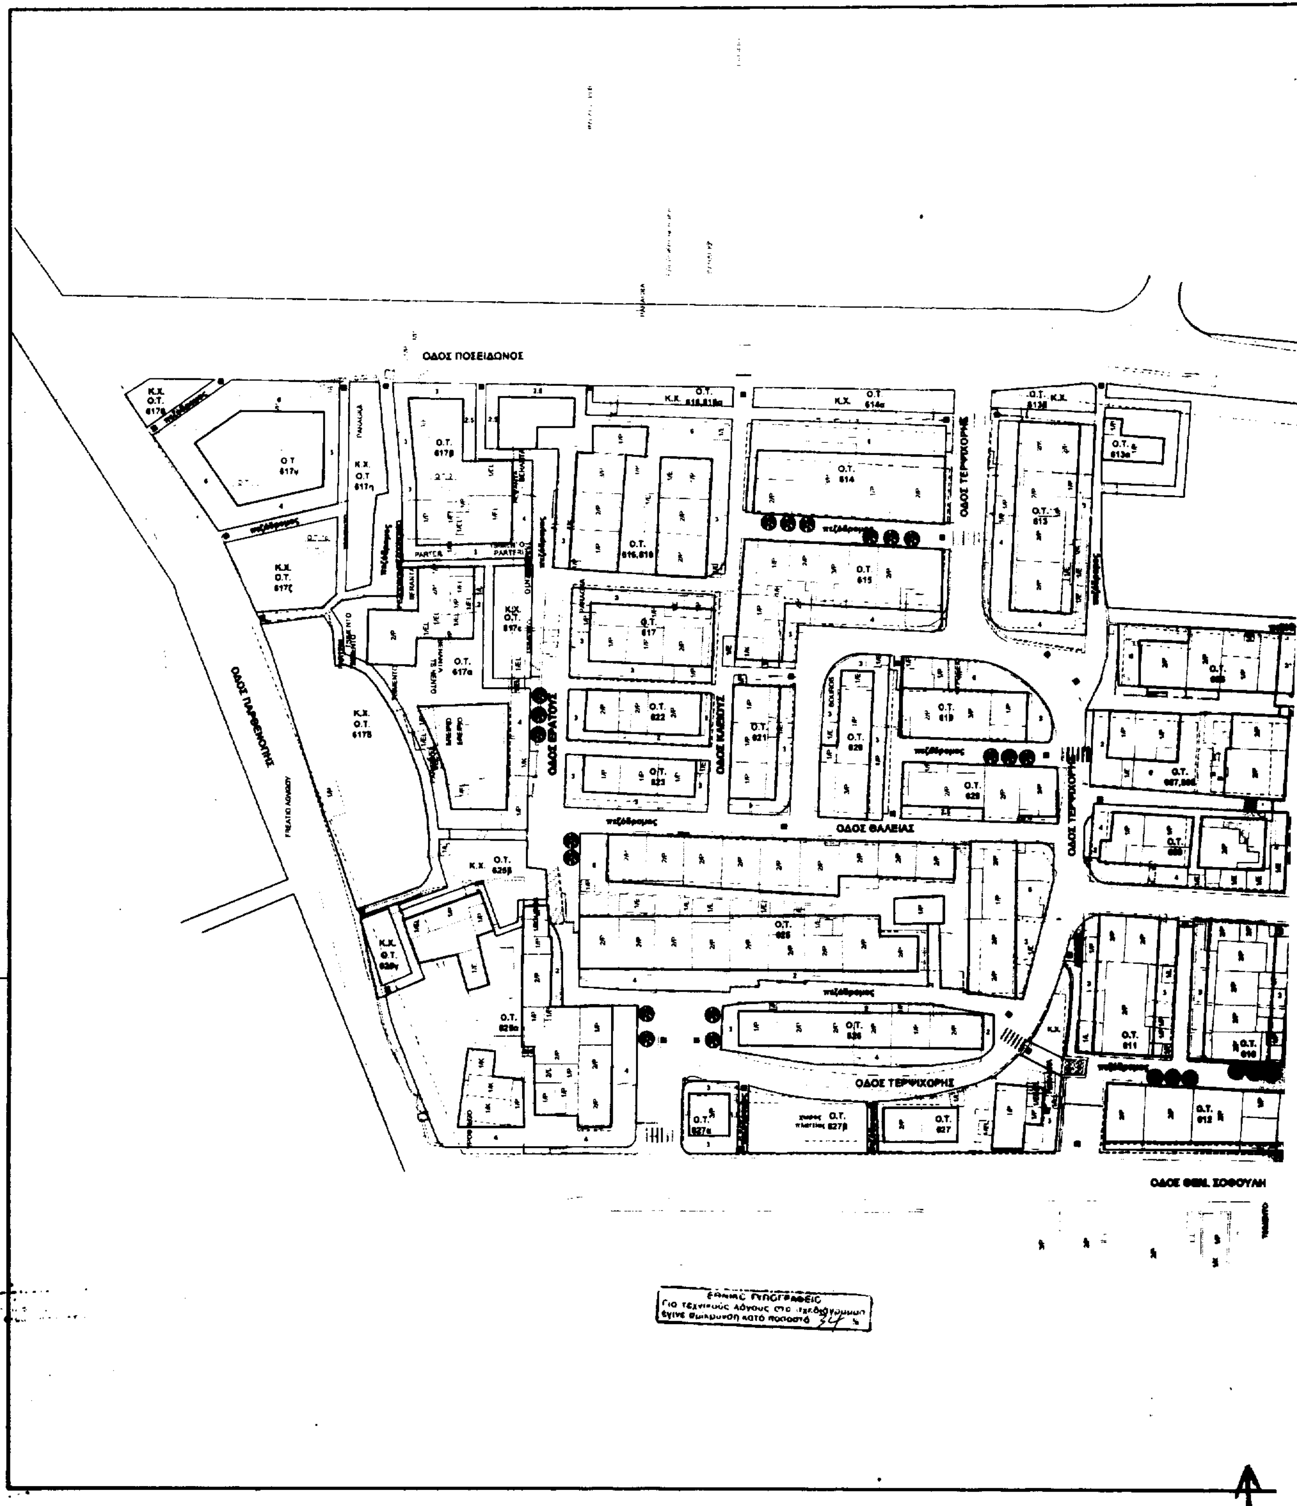
ΟΔΟΣ ΠΟΣΕΙΔΩΝΟΣ
ΟΔΟΣ ΠΑΡΘΕΝΟΠΗΣ
ΟΔΟΣ ΕΡΑΤΟΥΣ
ΟΔΟΣ ΚΛΕΙΟΥΣ
ΟΔΟΣ ΘΑΛΕΙΑΣ
ΟΔΟΣ ΤΕΡΨΙΧΟΡΗΣ
ΟΔΟΣ ΘΕΜ. ΣΟΦΟΥΛΗ
πεζόδρομος
Για τεχνικούς λόγους στο
έγινε σμίκρυνση κατά ποσοστό 34 %

ΒΕΒΑΙΩΣΗ

Ο Δήμαρχος

Ι. Παπαχριστοδούλου

ΤΟΜΕΑΣ / ΟΡΟΙ ΔΟΜΗΣΗΣ	Θ
ΣΥΝΤΕΛΕΣΤΗΣ ΔΟΜΗΣΗΣ	ΚΛΙΜΑΚΩΤΟΣ ΣΥΝΤΕΛΕΣΤΗΣ ΟΙΚΟΠΕΔΟ 0-100 Μ2 Σ.Δ.=1.20 ΟΙΚΟΠΕΔΟ 100-200 Μ2 Σ.Δ.=1.00 ΟΙΚΟΠΕΔΟ 200-300 Μ2 Σ.Δ.=0.80 ΟΙΚΟΠΕΔΟ >300 Μ2 Σ.Δ.=0.60
ΠΟΣΟΣΤΟ ΚΑΛΥΨΗΣ	50%
ΑΡΤΙΟΤΗΤΑ	ΦΕΚ 177 Δ/83
ΜΕΓΙΣΤΟ ΥΨΟΣ	10,5 Μ
ΣΥΣΤΗΜΑ	ΚΑΤΑ Γ.Ο.Κ.
ΕΛ. ΠΡΟΣΩΠΟ	ΦΕΚ 177 Δ/83
ΕΛ. ΕΜΒΑΔΟΝ	ΦΕΚ 177 Δ/83

ΥΠΟΜΝΗΜΑ

ΔΙΑΜΟΡΦΩΜΕΝΟΙ & ΠΡΟΤΕΙΝΟΜΕΝΟΙ ΠΕΖΟΔΡΟΜΟΙ ΠΕΖΟΔΡΟΜΙΑ

ΑΡΧΗ ΠΕΖΟΔΡΟΜΟΥ

ΠΡΟΤΕΙΝΟΜΕΝΕΣ ΔΙΑΒΑΣΕΙΣ

ΠΡΟΤΕΙΝΟΜΕΝΟΙ ΧΩΡΟΙ ΣΤΑΘΜΕΥΣΗΣ

ΑΡΧΑΙΟΛΟΓΙΚΟΣ ΧΩΡΟΣ

Κ.Χ. Ο.Τ. 613γ

Ο.Τ. 605γ

Κ.Χ. Ο.Τ. 109α

Κ.Χ. Ο.Τ. 109

πεζόδρομος

ΟΔΟΣ ΘΑΛΕΙΑΣ

ΟΔΟΣ ΜΕΛΠΟΜΕΝΗΣ

ΟΔΟΣ ΟΥΡΑΝΙΑΣ

ΟΔΟΣ ΣΑΒΒΑ ΠΑΥΛΙΔΗ

ΕΛΛΗΝΙΚΗ ΔΗΜΟΚΡΑΤΙΑ

ΥΠΟΥΡΓΕΙΟ ΕΣΩΤΕΡΙΚΩΝ

ΔΗΜΟΣ ΡΟΔΙΩΝ

ΔΙΕΥΘΥΝΣΗ ΠΟΛΕΟΔΟΜΙΑΣ

ΤΜΗΜΑ ΠΟΛΕΟΔΟΜΙΚΟΥ ΣΧΕΔΙΑΣΜΟΥ και ΠΡΟΣΤΑΣΙΑΣ ΠΕΡΙΒΑΛΛΟΝΤΟΣ

ΡΥΜΟΤΟΜΙΚΟ ΣΧΕΔΙΟ

ΤΡΟΠΟΠΟΙΗΣΗ ΣΧΕΔΙΟΥ ΠΟΛΗΣ ΣΤΗΝ ΠΕΡΙΟΧΗ ΕΡΓΑΤΙΚΩΝ ΑΗ-ΓΙΑΝΝΗ

ΠΟΥ ΠΕΡΙΚΛΕΙΕΤΑΙ ΑΠΟ ΤΙΣ ΟΔΟΥΣ Θ.ΣΟΦΟΥΛΗ - ΣΑΒ.ΠΑΥΛΙΔΗ - Λ.ΠΟΣΕΙΔΩΝΟΣ - ΠΑΡΘΕΝΟΠΗΣ

ΗΜΕΡΟΜΗΝΙΑ : ΜΑΡΤΙΟΣ '99

ΚΛΙΜΑΚΑ : 1:500

ΦΥΛΛΟ : [illegible]

ΣΧΕΔΙΑΣΗ : ΒΑΡΒΑΡΑ ΣΤΕΦΑΝΙΔΟΥ ΣΤΕΛΙΟΣ ΒΑΝΙΔΗΣ

ΣΥΝΤΑΞΗ : ΒΑΡΒΑΡΑ ΣΤΕΦΑΝΙΔΟΥ ΣΤΕΛΙΟΣ ΒΑΝΙΔΗΣ

ΘΕΩΡΗΣΗ : ΜΑΡΙΑ ΜΑΝΤΖΟΥ

ΕΓΚΡΙΣΗ :

ΑΝΑΚΟΙΝΩΣΕΙΣ

Αριθ. 4734 (4)

Κατάθεση ποσού αποζημίωσης για τη διάνοιξη τμήματος Δημοτικής οδού Ομήρου στο Δήμο Σοφάδων Καρδίτσας.

Ο ΔΗΜΟΣ ΣΟΦΑΔΩΝ

Δια των αριθ. 16103, 16104, 16105, 16106 πράξεις του συμβολαιογράφου Σοφάδων Χρήστου Καρέτσου έγινε κατάθεση των αριθ. 5227, 5228, 5229, 5230/4.6.99 γραμματίων σύστασης παρακαταθήκης του γραφείου παρακαταθηκών και δανείων του Δημοσίου Ταμείου Σοφάδων συνολικού ποσού 2.603.900 δρχ. αποδοτέα στον Σακελλαρόπουλο Ιωάννη και Κατσαντώνη Γεώργιο και στους δια δικαστικής απόφασης αναγνωρισθησομένους δικαιούχους για λογαριασμό των υποχρέων Σακκά Θωμά, Μηλέα Βάγια Οικονόμου Δημητρίου προς αποζημίωση γης για διάνοιξη τμήματος της οδού Ομήρου σύμφωνα με το σχέδιο πόλεως και κατόπιν της αριθ. 3/96 πράξης αναλογισμού υποχρεώσεων, προσκύρωσης, τακτοποίησης και ρυμοτομίας της Δ/νσης Πολεοδομίας Καρδίτσας, της τιμής μονάδας καθορισθείσης με την αριθ. 427/97 απόφαση του Μονομελούς Πρωτοδικείου Καρδίτσας.

Ο Δήμαρχος

ΒΑΣΙΛΕΙΟΣ ΚΑΤΣΑΡΑΣ